


4. GRAĐEVINSKA PODRUČJA NASELJA  
I IZDVOJENA GRAĐEVINSKA PODRUČJA IZVAN NASELJA  
4.8. k.o. Novaki Pazinski i k.o. Cerovlje

PROSTORNI PLAN UREĐENJA OPĆINE CEROVlje

- TUMAČ ZNAKOVA
- GRANICA OBLUHVATA PPUO-a
  - GRANICA NASELJA
  - GRANICA GRAĐEVINSKOG PODRUČJA NASELJA
  - GRANICA IZDVOJENOG GRAĐEVINSKOG PODRUČJA IZVAN NASELJA
  - GRAĐEVINSKO PODRUČJE - NEIZGRADENI I NEUREĐENI DIO
  - GRAĐEVINSKO PODRUČJE - NEIZGRADENI I NEUREĐENI DIO ZA KOJI JE PROPISANA DETALJNOST UPLA
- 
- RAZVOJ I UREĐENJE POVRŠINA NASELJA
- STAMBENA NAMENA
  - JAVNA I DRUŠTVENA NAMENA
  - GOSPODARSKA NAMENA - PROIZVODNA
  - SPORT I REKREACIJA
  - INFRASTRUKTURNE GRAĐEVINE
- 
- RAZVOJ I UREĐENJE POVRŠINA IZVAN NASELJA
- MJEŠOVITA NAMENA
  - GOSPODARSKA NAMENA - PROIZVODNA
  - GOSPODARSKA NAMENA - POSLOVNA
  - UGOSTITELJSKO TURISTIČKA NAMENA - TURISTIČKO PODRUČJE TP
  - SPORT I REKREACIJA
  - GROBLJA I GROBNE GRAĐEVINE
  - INFRASTRUKTURNE GRAĐEVINE
- 
- PODRUČJA S OGRANIČENJIMA U KORIŠTENJU
- KULTURNA BASTINA (vidi list SA)
  - B - zona zaštite pojedine strukture naselja
  - A - zona zaštite
  - I - zona arheoloških istraživanja naselja
  - E - zona zaštite ekspozicije naselja
  - K - zona kulturnog krajolika
  - UPLU
  - OBVEZNA IZRADA URBANISTIČKOG PLANA UREĐENJA (UPLU)

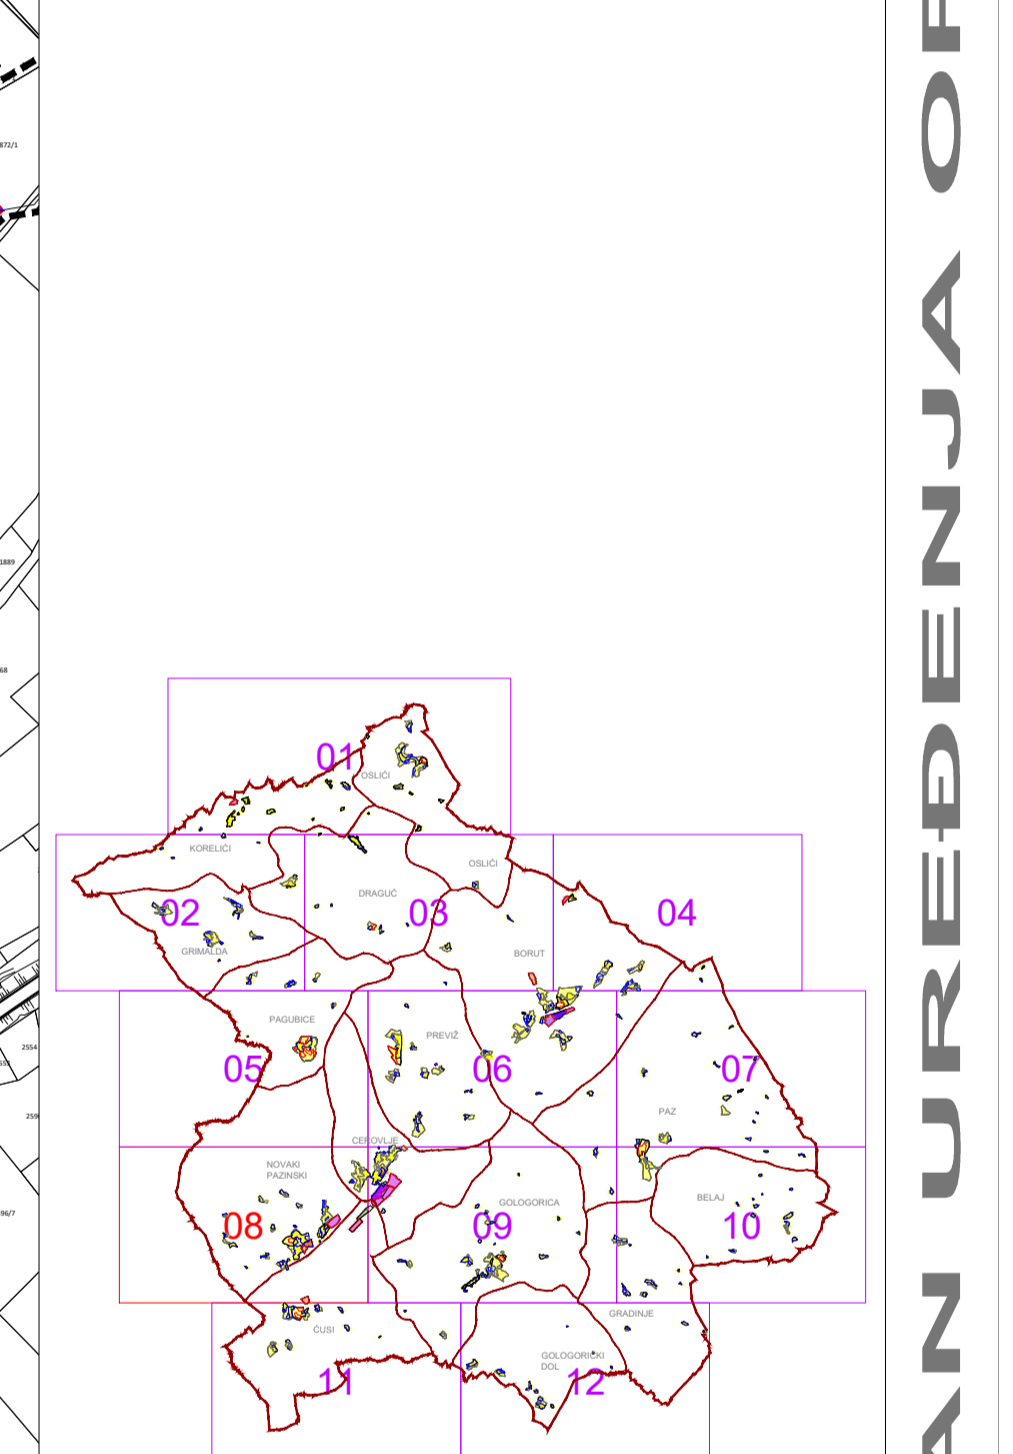

statistička naselja: NOVAKI PAZINSKI, CEROVlje, ČUSÍ

0 50 100 200 400 M  
M 1:5.000

Općina:	ISTARSKA	Općina:	CEROVLJE
Naziv prostornog plana:	PROSTORNI PLAN UREĐENJA OPĆINE CEROVlje		
Naziv kateregulacijskog prikaza:	Izdvojeni prostorni planovi uređeni za provedbu prostornog plana (Sadržaj: naziv plana, Planirani broj građevinskih objekata, površina i broj građevinskih objekata)		
Broj kateregulacijskog prikaza:	4.8.	Broj kateregulacijskog prikaza:	1 : 5 000
Odobla o izradi plana:	Odobla predstavničkog tijela o donošenju plana:		
zajma rasprave (datum objave):	Javni uvid od: Dan:		
Početak tijela odgovornog za provođenje javne rasprave:	Odgovorna osoba za provođenje javne rasprave:		
M.P.			
Suglasnost na plan:			
Pravna osoba koja je izradila plan:	APE d.o.o. za arhitekturu, planiranje i ostale poslovne djelatnosti Ozaljska 61, 10000 Zagreb, tel/fax: 01/309-7572		
Početak pravne osobe koja je izradila plan:	Odgovorna osoba:		
		SANDRA JAKOPEC, dpl.ing.arh.	
Odgovorni voditelj izrade nacrtu prijedloga plana:			
Stručni tim u izradi plana:			
Početak predstavničkog tijela:	Predsjednik predstavničkog tijela:		
M.P.		IVAN JURADA, Predsjednik Općinskog vijeća	
Stupnost ovog prostornog plana i razrednjene kopije:	Početak razrednjene kopije:		
		M.P.	